



VAN DE WEERD
MAKELAARDIJ




Albert Neuhuyslaan 23, Nunspeet

€ 749.000 k.k.

www.albertneuhuyslaan23.nl



VAN DE WEERD
MAKELAARDIJ

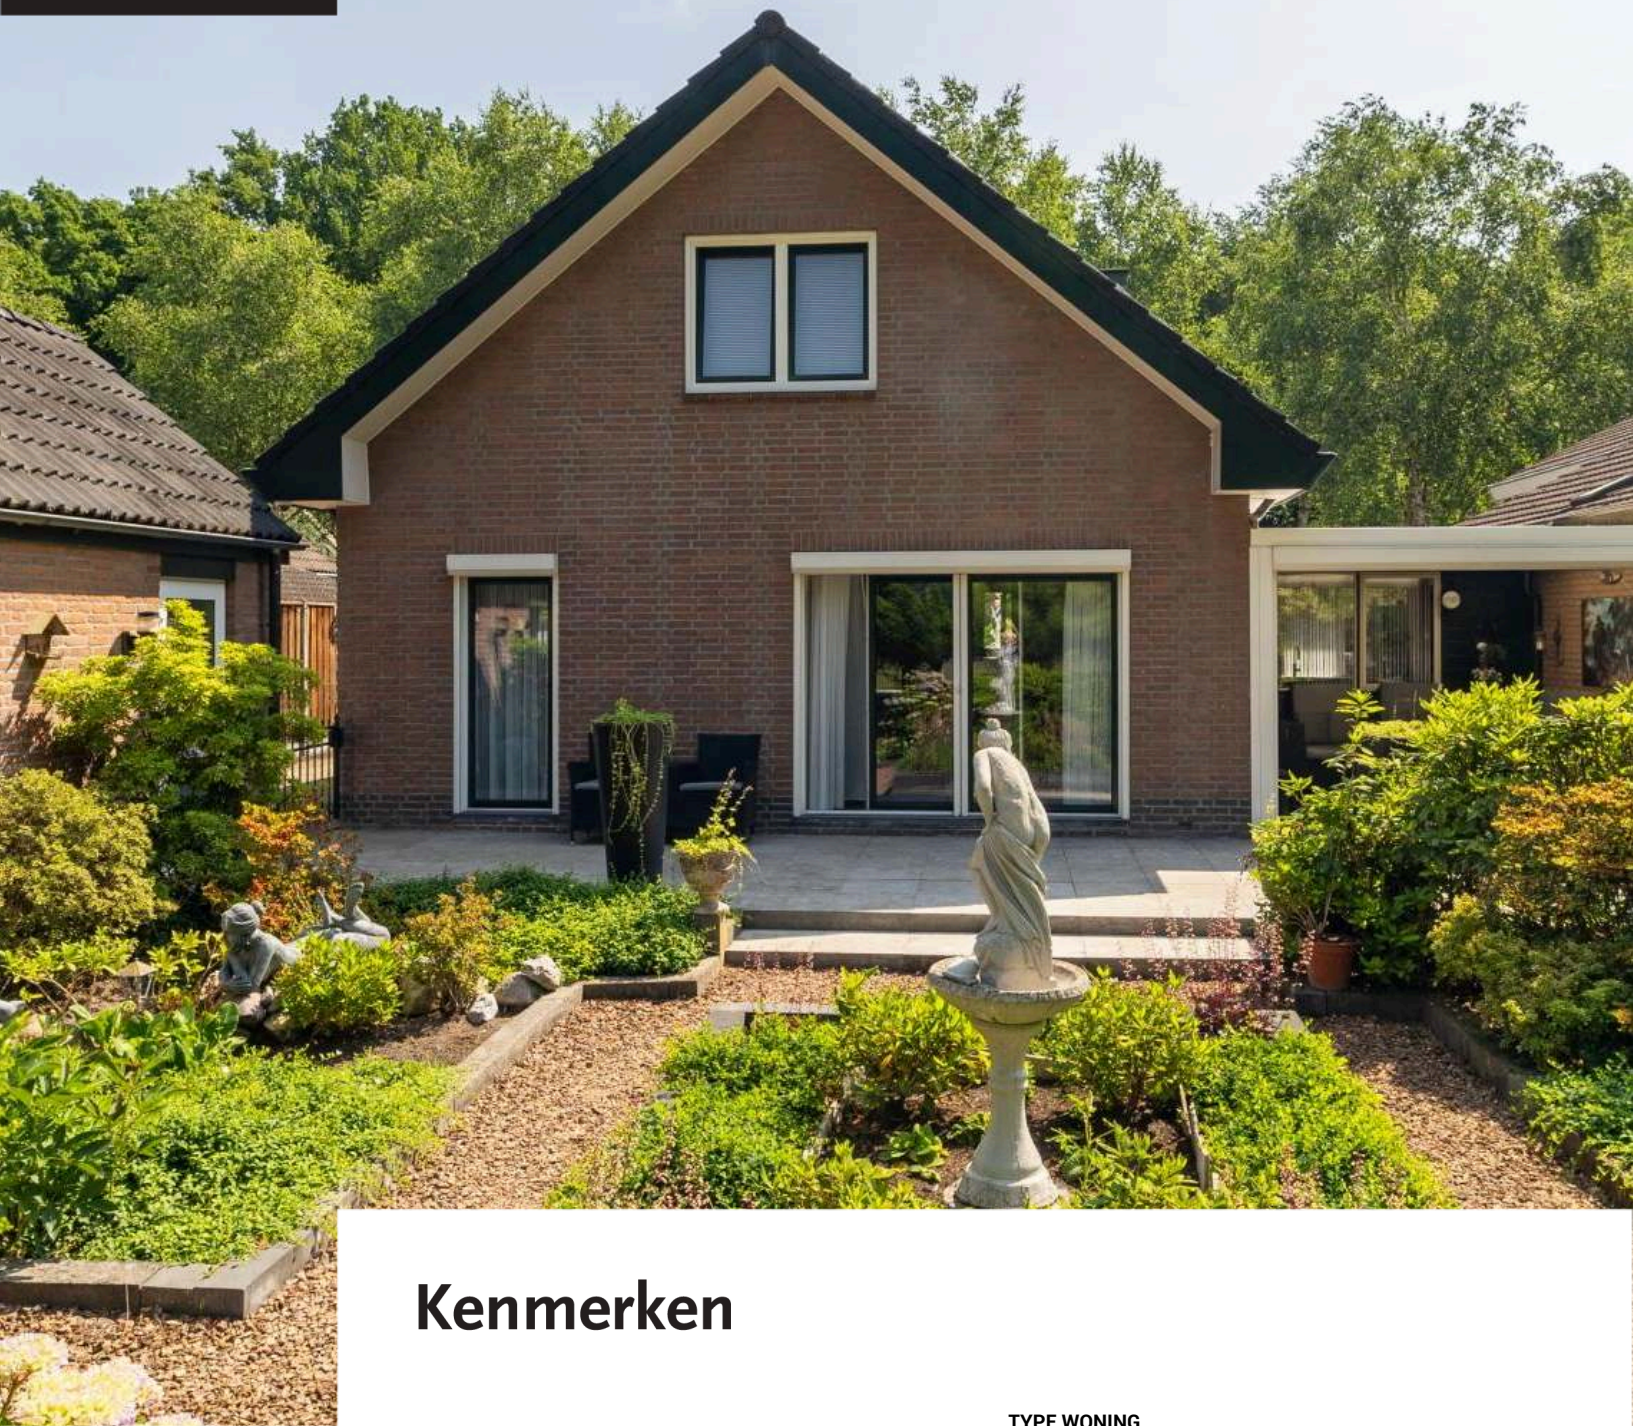

Kenmerken



WOONOPPERVLAKTE

167 m²



PERCEEL

493 m²



AANTAL KAMERS

6 (5
slaapkamers)



TYPE WONING

Eengezinswoning, vrijstaande
woning



BOUWJAAR

1976



ENERGIELABEL

B



Het beste van twee werelden. Enerzijds woont u hier in een prachtig opgezette woonwijk en anderzijds waant u zich hier in een parkachtige omgeving waar u een heel groene en vrije woonbeleving heeft, zonder concessies te doen aan bereikbaarheid en voorzieningen. Gelegen op een fraaie kavel van 493 m² is in 1976 op degelijke wijze deze VRIJSTAANDE WONING met geschakelde aanbouw en GARAGE gebouwd.

Het unieke is dat de beleving van ruimte hier veel verder gaat dan de erfgrenzen, doordat de woning aan de achterzijde direct grenst aan het Edzard Koningpark. U wordt hier dus dagelijks verrast door het gezelschap van herten, pauwen, eenden en vooral door een fantastisch groen uitzicht.

Tegelijkertijd is ook de ligging binnen Nunspeet heel aantrekkelijk. U bevindt zich hier bijna aan de rand van Nunspeet, nabij diverse uitvalswegen, op twee minuten fietsafstand van winkelcentrum "De Binnenhof" en op ongeveer vijf minuten fietsen van het dorpscentrum van Nunspeet. Ook uniek is het feit dat de huidige eigenaren destijds zelf hebben laten bouwen en dus nog de eerste bewoners zijn. Dit is niet alleen een teken dat het hier echt heerlijk wonen moet zijn, maar daardoor is de woning ook nog in topconditie.

Naast de degelijke bouw hebben de eigenaren de woning in al die jaren goed verzorgd, verduurzaamd en op verschillende onderdelen gemoderniseerd. Zo is de woning grotendeels (na)geïsoleerd, zijn er kunststof kozijnen geplaatst en zijn er 18 zonnepanelen aangebracht, waardoor er nu beschikking is over een energielabel B. Naast deze verduurzaming heeft er ook een uitbouw plaatsgevonden, waardoor de woning nu een riant woonoppervlakte van 167 m² heeft. Zeker gelijkvloers is er veel fijne woonruimte. De woonkamer is uiteraard aan de achterzijde gesitueerd, met daardoor zicht op de achtertuin en het park. De keuken is in de aanbouw gelegen, waarbij er in 2024 zelfs een complete nieuwe keukenopstelling is gerealiseerd. Naast deze woonruimtes zijn er gelijkvloers ook nog twee slaapkamers en een badkamer te vinden. Indien u geen slaapkamer beneden wenst, zijn deze ook uitstekend geschikt voor het gebruik als werkkamer of kantoor. Op de bovenverdieping treft u nog drie separate slaapkamers en zelfs nog een tweede badkamer. Ook is er op de verdieping veel praktische bergruimte te vinden. Rondom de woning is een fraai aangelegde en verzorgde tuin te vinden. Naast de eigen oprit is er ook beschikking over praktische, in spouwmuren gebouwde stenen garage van zo'n 17 m² groot. Een woning maar vooral een locatie die u écht moet komen beleven. Voor meer informatie bezoekt u vast de website albertneuhuyslaan23.nl Voor het maken van een bezichtigingsafspraak belt u ons kantoor via 0341-217454

BOUWKUNDIGE INFORMATIE

De woning is gebouwd in 1976. Het geheel is opgetrokken in steen met spouwmuren. Zowel de spouwmuren als het dak zijn geïsoleerd. De kozijnen zijn uitgevoerd in kunststof met HR++ beglazing en deels voorzien van rolluiken. Naast de kozijnen zijn ook de boeien, voordeur en garagedeur van kunststof. Er is een PV-installatie met 18 panelen (245 wp). Voor de verwarming en het warme water is er een CV combi-ketel (2025). De buitengevels zijn in 2020 gereinigd en opnieuw gevoegd. Het dak is bedekt middels dakpannen. Energielabel B.





INDELING

Begane grond:

Bij binnenkomst via de entree aan de voorzijde komt u allereerst in een ruime hal met vide. Vanuit de hal is er toegang tot alle vertrekken op de begane grond. Verder treft u in de hal de meterkast, trappartij naar de verdieping, CV-ruimte en de toiletruimte. Vervolgens gaat u het woongedeelte binnen. Hier is allereerst het eetgedeelte, die grenst aan de keuken. Aan de achterzijde treft u de tuingerichte woonkamer. Vanuit de woonkamer is er een fantastisch uitzicht over de achtertuin en het park. Tevens is er middels een schuifpui directe toegang tot het terras. Centraal in de woonkamer is een gashaardopstelling met schouw te vinden. Tevens is de woonkamer voorzien van vloerverwarming. Vervolgens is er toegang tot het aangebouwde gedeelte met daar de keuken. De keuken is in 2024 compleet vernieuwd met een eigentijdse en luxe keukenopstelling. Er is diverse inbouwapparatuur, waaronder een combi-oven, vaatwasser, inductiekookplaat en koel/vriescombinatie. Ook vanuit de keuken is er toegang tot de tuin aan de voorzijde en het overdekte terras (ca. 14 m²) aan de achterzijde. Terug in de hal is er vervolgens nog toegang tot een tweetal slaapkamers aan de voorzijde van de woning en de badkamer. De badkamer is voorzien van een inloofdouche en dubbele vaste wastafel.

Verdieping:

Ruime overloop met vide. Vanaf de overloop is er toegang tot een drietal slaapkamers en nog een tweede badkamer. De badkamer beschikt over een stoomdouchecabine, toilet en vaste wastafel.

Garage:

In de achtertuin is de garage te vinden. Deze is geheel opgetrokken in steen met spouwmuren. Er is toegang middels een loopdeur vanuit de tuin en garagedeuren vanaf de oprit. Afmetingen ca. 5.93 x 2.94

Tuin:

Zowel voor als achter de woning is een fraai aangelegde en verzorgde tuin te vinden. Er is gebruik gemaakt van diverse terrassen, diverse borders met beplantingen, hoogwaardige sierbestrating en een ruime oprit aan de voorzijde.

Tevens is er nog een houten tuinhuis van ca. 2.80 x 2.80 meter.

Kenmerken woning:

Perceeloppervlakte: ca. 493 m²

Woonoppervlakte: 167 m²

Gebouw gebonden buitenruimte: 14 m²


Externe bergruimte: 25 m²

Inhoud woning: 569 m³











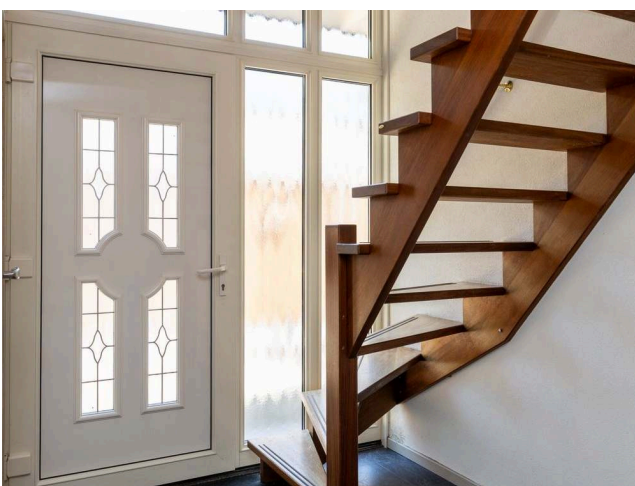



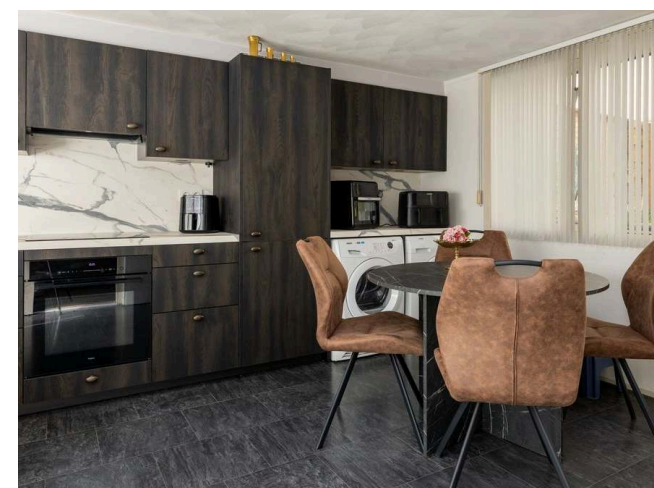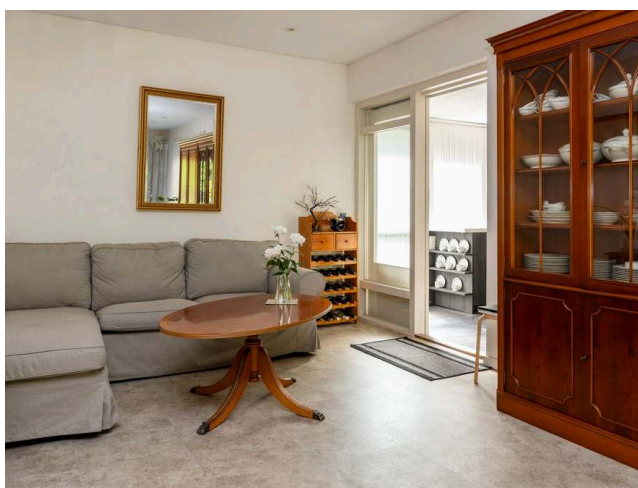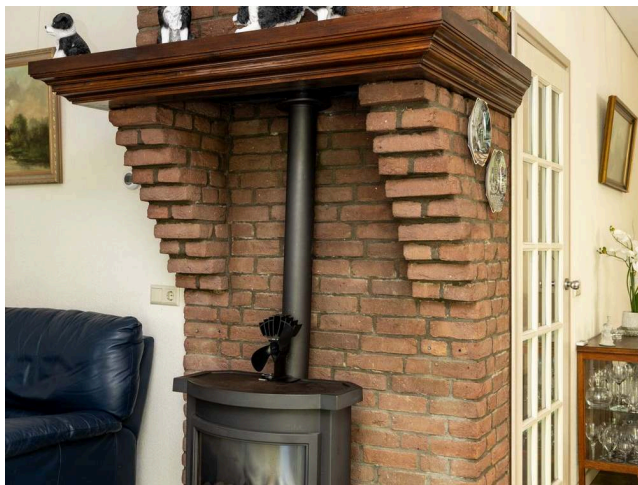




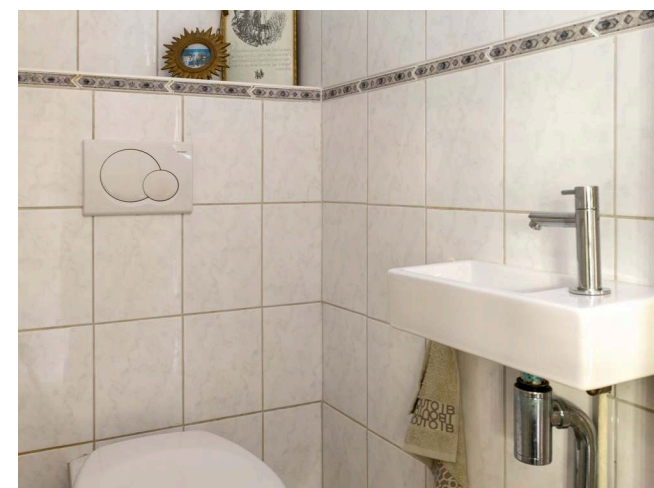







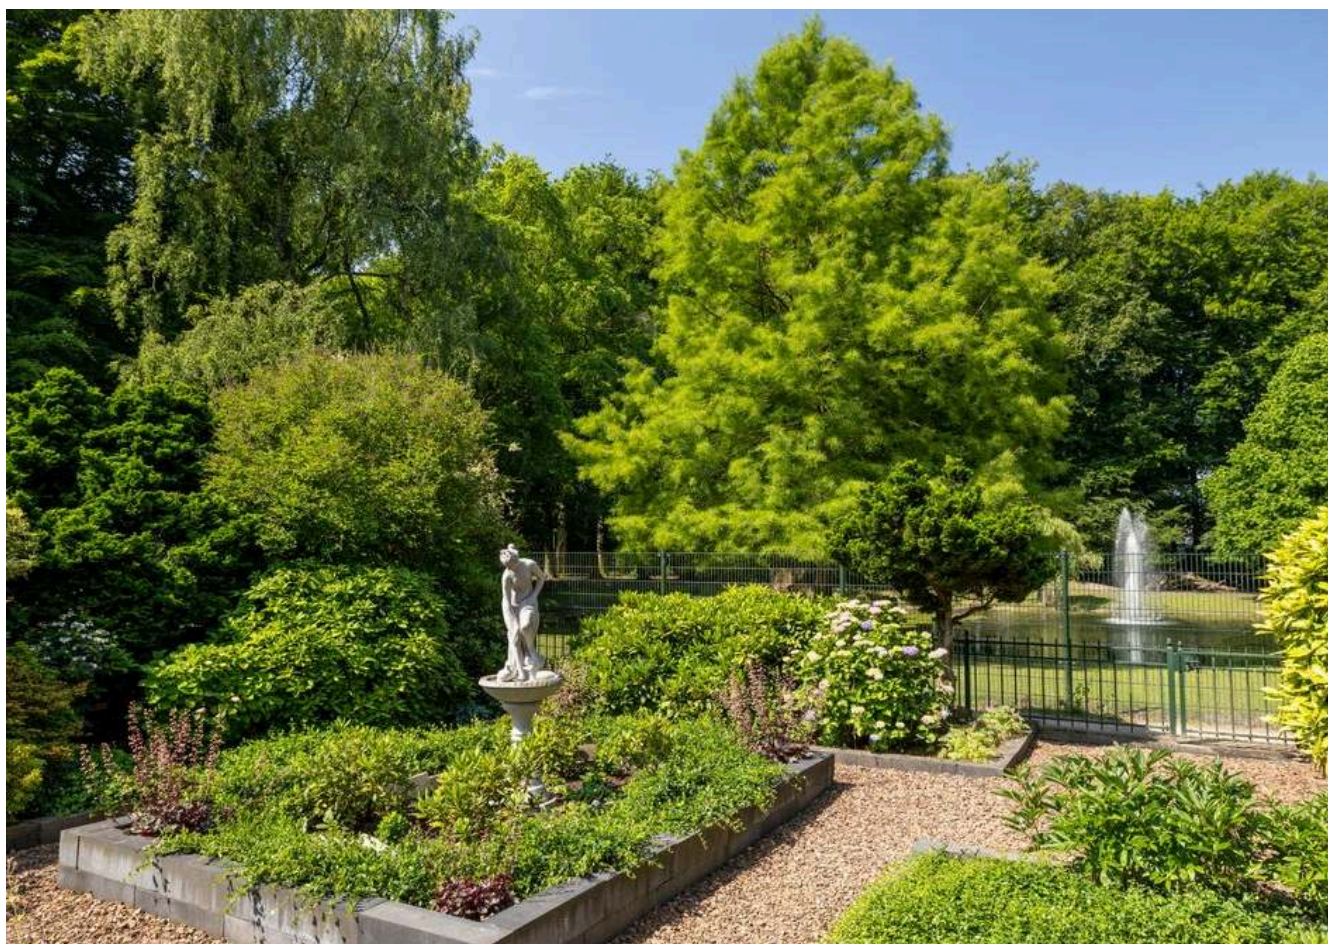





VAN DE WEERD
MAKELAARDIJ

Plattegrond



0341 21 74 54



info@makelaardijvandeweerd.nl




Laan 18 8071 JA, Nunspeet



Plattegrond


Verdieping

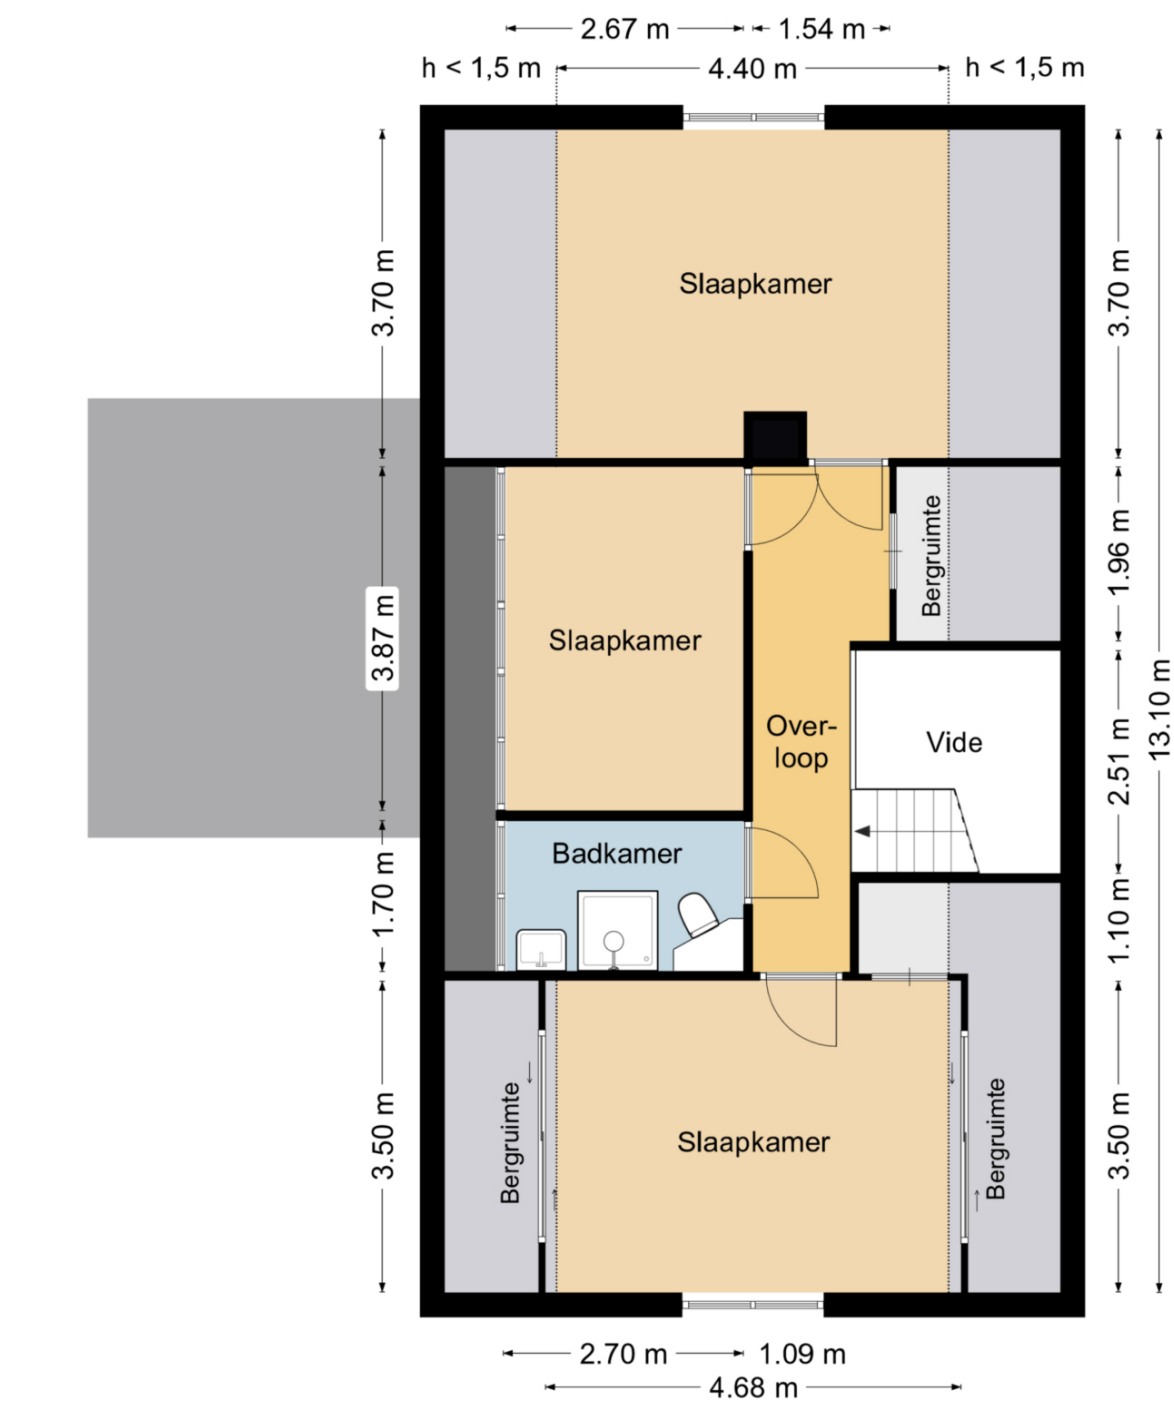



Plattegrond

Garage

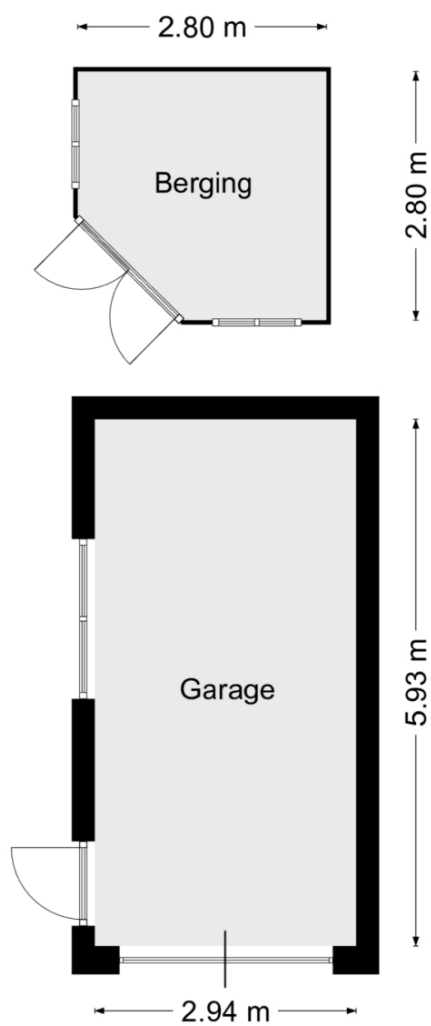

Meetverslag



Meetverslag

Object: Woning
Adres: Albert Neuhuyslaan 23
8072 HJ Nunspeet

Gebruiksoppervlakten (GO)

Wonen	167 m ²
Overige Inpandige Ruimte	0,0 m ²
Gebouwgebonden Buitenruimte	13,5 m ²
Externe Bergruimte	24,5 m ²

Bruto-inhoud

Woning	569 m ³
--------	--------------------

Een nadere specificatie en toelichting zijn opgenomen in bijgaande meetstaat.

De gebruiksoppervlakten zijn bepaald conform de Meetinstructie Gebruiksoppervlakte Woningen van de Waarderingskamer, versie juli 2019.

De inhoud is bepaald conform de Meetinstructie Bruto Inhoud Woningen van de Waarderingskamer, versie juli 2019.

Aan de genoemde gebruiksoppervlakten en inhoud kunnen geen rechten worden ontleend.

Opdrachtgever: Makelaardij Van De Weerd, Nunspeet
Datum inmeten: 17-06-25

Harderwijk, 20 juni 2025



Christiaan Busscher
Integrale Project Services (Chrips)

V25-5

Woning Albert Neuhuyslaan 23 8072 HJ Nunspeet						Meetstaat									
Gebruiksoppervlakte (GO)		b [m]	l [m]	A [m ²]	Sub	Totaal	Bruto inhoud		b [m]	l [m]	A [m ²]	h [m]	I [m ³]		
Inpandige Gebruiksoppervlakte							Woning (SU-model)						568,66		
Eerste bouwlaag: begane grond							Totaal						568,66		
basis		6,93	13,10	90,78	106,34										
uitbouw		3,74	4,16	15,56											
Tweede bouwlaag: verdieping															
basis h > 1,5 m		4,40	13,10	57,64	61,04										
extra dakkapel		0,60	5,67	3,40											
Totaal														167,38	
Gebruiksoppervlakte Overige Inpandige Ruimte															
Eerste bouwlaag n.v.t.						-	-								
Tweede bouwlaag n.v.t.						-	-								
Totaal							-								-
Gebruiksoppervlakte Wonen (GO inpandig - GO overige inpandige ruimte)															
Totaal														167,38	
Gebouwegebonden Buitenruimte															
overdekt terras		3,50	3,86	13,51	13,51										
Totaal														13,51	
Externe Bergruimte															
garage		2,94	5,93	17,43	24,53										
tuinhuisje		2,79	2,79	7,78											
correctie		-0,59	1,17	-0,68											
Totaal														24,53	

Dikte					
Buitenmuren	0,28	m			
Tussenmuren	0,30	m	Aanname MI (woning)		
BG-vloer	0,40	m	Aanname MI (woning)		
Plat dak	0,30	m	Aanname MI (woning)		
Dakconstructie (nokhoogte volgens tekening bouw aanvraag)					
Hoogte					
Eerste bouwlaag	2,17-2,55	m			
Tweede bouwlaag	2,46	m	maximaal horizontaal plafond		
Correctie					
trapgat / vide (> 4,0 m ²)			n.v.t.		
leidingschacht (> 0,5 m ²)			n.v.t.		
inspringend (ge)bouwdeel (> 0,5 m ²)			n.v.t.		
vrijstaande bouwconstructie (> 0,5 m ²)			n.v.t.		
nis (>/< 0,5 m ²)			n.v.t.		
liftschacht			n.v.t.		
Toelichting					
-					

Lijst van zaken



Lijst van zaken

Persoonlijke gegevens

Naam:
Adres te verkopen woning: Albert Neuhuyslaan 23 Nunspeet
Datum: 25/06/2025

**NEDERLANDSE VERENIGING VAN MAKELAARS
EN TAXATEURS IN ONROERENDE GOEDEREN NVM**

Versie maart 2019

LIJST VAN ZAKEN



Voor de onderstaande zaken -ongeacht of ze roerend dan wel onroerend zijn- geldt dat ze soms wel en soms niet in de woning achterblijven. De lijst is bedoeld om duidelijkheid te scheppen om discussies achteraf te voorkomen.

	Blijft achter	Gaat mee	Kan worden overgenomen	n.v.t.
Woning				
Interieur				
Verlichting, te weten:				
- inbouwspots/dimmers	☒	☐	☐	☐
- opbouwspots/armaturen/lampen/dimmers	☐	☐	☐	☐
- losse (hang)lampen	☒	☐	☐	☐
-	☐	☐	☐	☐
-	☐	☐	☐	☐
(Losse)kasten, legplanken, te weten:				
- kamer voor links	☐	☐	☐	☐
- kamer voor rechts	☐	☐	☐	☐
Raamdecoratie/zonwering binnen, te weten:				
- gordijnrails	☒	☐	☐	☐
- gordijnen	☒	☐	☐	☐
- overgordijnen	☒	☐	☐	☐
- vitrages	☒	☐	☐	☐
- rolgordijnen	☒	☐	☐	☐
- lamellen	☒	☐	☐	☐
- jaloezieën	☒	☐	☐	☐
- (losse) horren/rolhorren	☒	☐	☐	☐
-	☐	☐	☐	☐
-	☐	☐	☐	☐
Vloerdecoratie, te weten:				
- vloerbedekking	☒	☐	☐	☐
- parketvloer	☐	☐	☐	☐
- houten vloer(delen)	☐	☐	☐	☐
- laminaat	☒	☐	☐	☐
- plavuizen	☒	☐	☐	☐
-	☐	☐	☐	☐
-	☐	☐	☐	☐

PARAAF VERKOPER

PARAAF KOPER

LIJST VAN ZAKEN



	Blijft achter	Gaat mee	Kan worden overgenomen	n.v.t.
(Voorzet) openhaard met toebehoren	☐	☐	☐	☒
Allesbrander	☐	☐	☐	☒
Houtkachel	☐	☐	☐	☒
(Gas)kachels	☒	☐	☐	☐
Designradiator(en)	☒	☐	☐	☐
Radiatorafwerking	☐	☐	☐	☐
Overig, te weten:				
- spiegelwanden	☒	☐	☐	☐
- schilderij ophangstelsel	☒	☐	☐	☐
-	☐	☐	☐	☐
-	☐	☐	☐	☐
Keuken				
Keukenblok (met bovenkasten)	☒	☐	☐	☐
Keuken (inbouw)apparatuur, te weten:				
- vaatwasser	☒	☐	☐	☐
- combi oven/magnetron	☒	☐	☐	☐
- inductieplaat	☒	☐	☐	☐
- quooker	☒	☐	☐	☐
- afzuigkap	☒	☐	☐	☐
- koelkast/vriezer	☒	☐	☐	☐
-	☐	☐	☐	☐
-	☐	☐	☐	☐
Keukenaccessoires, te weten:				
-	☐	☐	☐	☐
-	☐	☐	☐	☐
-	☐	☐	☐	☐
-	☐	☐	☐	☐
-	☐	☐	☐	☐
-	☐	☐	☐	☐
-	☐	☐	☐	☐
-	☐	☐	☐	☐
-	☐	☐	☐	☐

PARAAF VERKOPER

PARAAF KOPER

LIJST VAN ZAKEN



	Blijft achter	Gaat mee	Kan worden overgenomen	n.v.t.
Sanitair/sauna				
Toiletaccessoires:				
-	☐	☐	☐	☐
-	☐	☐	☐	☐
-	☐	☐	☐	☐
-	☐	☐	☐	☐
-	☐	☐	☐	☐
-	☐	☐	☐	☐
Badkameraccessoires:				
-	☐	☐	☐	☐
-	☐	☐	☐	☐
-	☐	☐	☐	☐
-	☐	☐	☐	☐
-	☐	☐	☐	☐
-	☐	☐	☐	☐
-	☐	☐	☐	☐
-	☐	☐	☐	☐
Sauna met toebehoren	☐	☐	☐	☐
stoomcabine met douche	☒	☐	☐	☐
	☐	☐	☐	☐
Exterieur/installaties/veiligheid/energiebesparing				
Schotel/antenne	☒	☐	☐	☐
Brievenbus	☒	☐	☐	☐
Kluis	☐	☐	☐	☐
(Voordeur)bel	☒	☐	☐	☐
Alarminstallatie	☐	☐	☐	☒
(Veiligheids)sloten en overige inbraakpreventie	☐	☐	☐	☒
Rookmelders	☒	☐	☐	☐
(Klok)thermostaat	☒	☐	☐	☐
Airconditioning	☐	☐	☐	☒

PARAAF VERKOPER

PARAAF KOPER

LIJST VAN ZAKEN



	Blijft achter	Gaat mee	Kan worden overgenomen	n.v.t.
Warmwatervoorziening, te weten:				
- CV-installatie	☒	☐	☐	☐
- boiler	☐	☐	☐	☐
- geiser	☐	☐	☐	☐
-	☐	☐	☐	☐
-	☐	☐	☐	☐
-	☐	☐	☐	☐
Screens	☐	☐	☐	☐
Rolluiken	☒	☐	☐	☐
Zonwering buiten	☒	☐	☐	☐
	☐	☐	☐	☐
	☐	☐	☐	☐
	☐	☐	☐	☐
Isolatievoorzieningen (voorzetramen/radiatorfolie etc.), te weten:				
-	☐	☐	☐	☐
-	☐	☐	☐	☐
Telefoonaansluiting/internetaansluiting	☒	☐	☐	☐
Veiligheidsschakelaar wasautomaat	☐	☐	☐	☐
Waterslot wasautomaat	☐	☐	☐	☐
Zonnepanelen	☐	☐	☐	☐
Oplaadpunt elektrische auto	☒	☐	☐	☐
	☐	☐	☐	☒
	☐	☐	☐	☐

PARAAF VERKOPER

PARAAF KOPER

LIJST VAN ZAKEN



	Blijft achter	Gaat mee	Kan worden overgenomen	n.v.t.
Tuin				
Inrichting				
Tuinaanleg/bestrating	☒	☐	☐	☐
Beplanting	☒	☐	☐	☐
	☐	☐	☐	☐
Verlichting/installaties				
Buitenverlichting	☒	☐	☐	☐
Tijd- of schemerschakelaar/bewegingsmelder	☐	☐	☐	☐
	☐	☐	☐	☐
Bebouwing				
Tuinhuis/buitenberging	☒	☐	☐	☐
Kasten/werkbank in tuinhuis/berging	☒	☐	☐	☐
(Broei)kas	☐	☐	☐	☐
	☐	☐	☐	☐
Overig				
Overige tuin, te weten:	☐	☐	☐	☐
- (sier)hek	☒	☐	☐	☐
- vlaggenmast(houder)	☐	☐	☐	☒
- tuinslang met haspel	☒	☐	☐	☐
-	☐	☐	☐	☐

PARAAF VERKOPER

PARAAF KOPER

LIJST VAN ZAKEN



Overig	ja	Nee	Gaat mee	Wordt overgenomen door koper
Zijn er zaken die geen eigendom zijn van verkoper omdat er sprake is van een leasecontract of huurcontract. Zo ja, neemt verkoper de zaak mee of wordt het betreffende contract overgenomen?				
CV	☐	☒	☐	☐
Boiler	☐	☒	☐	☐
Zonnepanelen	☐	☒	☐	☐
	☐	☒	☐	☐
	☐	☐	☐	☐
	☐	☐	☐	☐
	☐	☐	☐	☐
Bijlage(n) over te nemen contracten:				
-	☐	☐	☐	☐
-	☐	☐	☐	☐

Voor akkoord,

Verkoper(s)

naam:
plaats:
datum:

naam:
plaats:
datum:

Koper(s)

naam:
plaats:
datum:

naam:
plaats:
datum:



VAN DE WEERD
MAKELAARDIJ

Vragenlijst voor de verkoop van een woning



Nederlandse Coöperatieve vereniging van Makelaars en Taxateurs in
onroerende goederen NVM U.A.

Versie 2023



0341 21 74 54



info@makelaardijvandeweerd.nl



Laan 18 8071 JA, Nunspeet

Het doel van deze vragenlijst

Deze vragenlijst is gemaakt omdat u als verkoper verplicht bent om uitvoerig informatie te verstrekken over uw woning, ook als die informatie minder gunstig lijkt voor de verkoop. De informatielijst beoogt niets anders dan vorm, inhoud en structuur te geven aan de mededelingsplicht van u als verkoper. De mededelingsplicht strekt niet verder dan dat u als verkoper ten tijde van het sluiten van de overeenkomst aan de koper meedeelt wat u bekend is omtrent de woning. De vragenlijst beoogt geen garanties te geven, maar heeft een informatief karakter.

Als gebreken en dergelijke tijdig gemeld worden, kan uw NVM-makelaar ervoor zorgen dat daarover goede afspraken met de koper gemaakt worden. U kunt bijvoorbeeld afspreken dat bepaalde gebreken geheel voor rekening en risico van koper komen. Als het gebrek niet ter sprake komt loopt u het risico dat de koper u daar achteraf alsnog aansprakelijk voor stelt.

De lijst is bedoeld om u te helpen bij het verzamelen van informatie over de woning. Vul de lijst daarom volledig en naar waarheid in.

De lijst is onderverdeeld in twee delen.

Het eerste deel bevat onder meer vragen over de financiering van de woning en is alleen bestemd voor u en uw NVM-makelaar. Boven deze vragenlijst staat: **vragenlijst over de verkoper**.

Aansluitend aan deze vragenlijst is een pagina opgenomen over aan te leveren stukken. Heeft u één van de benoemde stukken reeds overhandigd dan hoeft u dit uiteraard niet nogmaals te doen.

Het tweede deel bevat vragen over de toestand van de woning en wordt verstrekt aan de koper, bijvoorbeeld bij de koopakte. Boven deze vragenlijst staat: **vragenlijst over de woning**.

Privacy

De gegevens uit deze lijst worden vertrouwelijk verwerkt, met passende technische en organisatorische maatregelen. De informatie wordt enkel gebruikt in het kader van de door u verstrekte opdracht tot dienstverlening tot verkoop van uw woning. Informatie die met derden gedeeld wordt, wordt enkel gedeeld als dit noodzakelijk is voor de totstandkoming van de koopovereenkomst of als er een wettelijke plicht aanwezig is. Voor meer informatie over ons privacybeleid verwijzen wij u naar onze privacyverklaring.

Heeft u nog vragen, neem dan contact op met ons. Stuur de ingevulde lijst vervolgens zo spoedig mogelijk op. Want, 'voorkomen is beter dan genezen'. U kunt altijd contact met ons kantoor opnemen om deze lijst gezamenlijk nog te controleren nadat u deze zo volledig mogelijk heeft ingevuld. Het is van belang dat deze lijst zo volledig mogelijk en waarheidsgetrouw is, aangezien het onderdeel uit maakt van de brochure van uw woning.

Met vriendelijke groet,

Makelaardij Van de Weerd
Laan 18
8071 JA NUNSPEET
tel. 0341-217454
mail: info@makelaardijvandeweerd.nl

Vragenlijst over de verkoper

Nederlandse Coöperatieve vereniging van Makelaars en Taxateurs in onroerende goederen
NVM U.A.



Vragenlijst voor de verkoop van een woning

Indien u dat nodig vindt, kunt u nadere informatie geven aan het einde van deze vragenlijst of bij de tekst. Als u twijfelt over de juiste beantwoording, of als u een vraag niet begrijpt, neem dan zo snel mogelijk contact op met uw NVM-makelaar zodat u de vraag op een juiste manier kunt beantwoorden.

ALLEEN BESTEMD VOOR U EN DE MAKELAAR

1. Persoonlijke gegevens

Naam verkoper :
Voornamen :
Geboorteplaats :
Geboortedatum :
Straat :
Postcode :
Woonplaats :
E-mailadres :
Telefoon thuis :
Telefoon mobiel:

Naam verkoper :
Voornamen :
Geboorteplaats :
Geboortedatum :
Straat :
Postcode :
Woonplaats :
E-mailadres :
Telefoon thuis :
Telefoon mobiel:

- ☐ Ongehuwd samenwonend ☐ Samenlevingscontract met bepalingen over de verkoop of bewoning van de woning
☐ Geregistreerd partnerschap ☐ Getrouwd ☐ Anders, namelijk:

Adres te verkopen woning:

Wordt de woning door u beiden bewoond?

☐ ja ☐ nee

Zo nee, toelichting:

Heeft u de toestemming van uw echtgeno(o)t(e) of partner om de woning te verkopen?

☐ n.v.t. ☐ ja ☐ nee

Vragenlijst over de verkoper

2. Eigendomsverkrijging

Wanneer heeft u de woning in eigendom verkregen?

Heeft u de woning destijds aangekocht of is de woning verkregen uit een nalatenschap?

Waarom verkoopt u de woning?

3. Boedel bij echtscheiding

Is er sprake van echtscheiding, nadat de woning destijds is gekocht?

☐ ja ☐ nee

Zo ja, op welke grond kunt u over de woning beschikken (*bijvoorbeeld: mondelinge afspraak, schriftelijke afspraak, convenant, notariële akte, regeling tussen beide advocaten*)?

4. Boedel bij overlijden

Is één van de eigenaren, nadat de woning destijds is gekocht, overleden?

☐ ja ☐ nee

Zo ja, zijn er minderjarige kinderen?

☐ n.v.t.

☐ ja ☐ nee

Welke notaris behandelt/behandelde de nalatenschap?

Naam:

Adres:

Telefoonnummer:

Is er een verklaring van erfrecht?

☐ ja ☐ nee

5. Financiën

Deze gegevens zijn van belang omdat de woning vrij van hypotheek en beslagen moet worden geleverd.

Is de woning thans met hypotheek belast?

☐ ja ☐ nee

Zo ja, welke bank heeft het recht van 1^e hypotheek?

Wat is thans de hoogte van de restschuld (*rond het bedrag af op hele euro's*)? €

Zo ja, welke bank heeft het recht van 2^e hypotheek?

Wat is thans de hoogte van de restschuld (*rond het bedrag af op hele euro's*)? €

Heeft een bank aangekondigd tot executieveiling te willen overgaan?

☐ ja ☐ nee

Is er beslag gelegd op de woning?

☐ ja ☐ nee

Zo ja, door wie, en op grond waarvan?

Is er sprake van faillissement of surseance van betaling van u, uw echtgeno(o)t(e) of partner?

☐ ja ☐ nee

Zo ja, wie is tot curator of bewindvoerder benoemd?

Naam:

Adres:

Telefoonnummer:

6. Buren

Zijn er geschillen met of ervaart u overlast van de buren?

☐ ja ☐ nee

Zo ja, toelichting:

Vragenlijst over de verkoper

7. Nadere informatie

Indien u nadere relevantie informatie heeft omtrent uw situatie kunt u deze hier vermelden.

Ondertekening

Ondergetekende(n) verkla(a)r(t)(en) voorgaande vragen volledig en naar waarheid te hebben ingevuld:

Naam:

Plaats:

Datum:

Handtekening:

.....

Naam:

Plaats:

Datum:

Handtekening:

.....



Extra stukken

Om de verkoop op correcte wijze te laten verlopen, ontvangen wij graag zo spoedig mogelijk (kopieën) van de volgende stukken (voor zover deze in uw bezit zijn):

1. het eigendomsbewijs waarbij u de eigendom van de woning verkreeg;
2. alle overige akten waarin rechten gevestigd zijn of worden genoemd die betrekking hebben op de woning;
3. garantiecificaten, eigendomsbewijzen;
4. hypotheekakten en saldo van het restant van de hypotheek;
5. aanslagbiljetten gemeentelijke belastingen (zoals onroerendezaakbelasting, verontreinigingsheffingen, waterschapslasten, rioolrechten, polderlasten, precariorechten);
6. aanschrijvingen van de gemeente en nutsbedrijven waarin herstellingen worden voorgeschreven;
7. onderzoeks-/saneringsbevelen van gemeente of provincie;
8. energieprestatiecertificaat/energielabel;
9. (ver)bouwtekeningen, verkoopbrochures;
10. in geval van premie of subsidie: de laatst afgegeven beschikking;
11. indien u samenwonend bent en in het samenlevingscontract een clause is opgenomen betreffende de verkoop van de woning: het samenlevingscontract;
12. bij een nalatenschap: verklaring van erfrecht;
13. huur-, lease- en huurkoopcontracten, welke betrekking hebben op de woning, bijvoorbeeld van de cv-ketel of een alarminstallatie;
14. als de NV, BV, VOF, Maatschap, Vereniging of Stichting de verkoper is: kopieën van statuten, uittreksel uit het handelsregister;
15. deze vragenlijst beantwoord.

Vragenlijst over de woning

Nederlandse Coöperatieve vereniging van Makelaars en Taxateurs in onroerende goederen NVM U.A.



Vragenlijst voor de verkoop van een woning

Indien u dat nodig vindt, kunt u nadere informatie geven aan het einde van deze vragenlijst of bij de tekst. Als u twijfelt over de juiste beantwoording of als u een vraag niet begrijpt, zet dan een vraagteken voor de vraag. Neem vervolgens zo snel mogelijk contact op met uw NVM-makelaar. Indien de vraag niet van toepassing is kunt u deze doorhalen. Een kopie van de vragenlijst over de woning wordt verstrekt aan de koper. Tevens wordt doorgaans een kopie van de vragenlijst als bijlage aan de koopakte gehecht.

Woning

In de vragenlijst wordt de term 'woning' gebruikt. De term woning moet ruim worden uitgelegd. De term 'woning' in de vragenlijst ziet op de gehele onroerende zaak inclusief de aanhorigheden, zoals bijvoorbeeld een garage, berging, loods, tuin e.d.

Doel vragenlijst

De vragenlijst geeft vorm, inhoud en structuur aan de mededelingsplicht. De mededelingsplicht strekt niet verder dan dat u als verkoper ten tijde van het sluiten van de overeenkomst aan de koper mededeelt wat u bekend is omtrent de woning. De vragenlijst beoogt geen garanties te geven, maar heeft een informatief karakter.

Doorgaans de meeste vragen uit de vragenlijst kunt u beantwoorden met 'ja', 'nee' of 'niet bekend'. De open vragen zijn voorzien van een tekstveld. Hier kunt u zelf uw antwoord formuleren. Als u geen antwoord kunt geven op de vraag, dan kunt u aangeven dat het antwoord u niet bekend is.

Gegevens over de woning:

Adres te verkopen woning:

1. Bijzonderheden

- a. Zijn er nadat u het perceel in eigendom hebt gekregen nog andere, eventuele aanvullende notariële of onderhandse akten opgesteld met betrekking tot het perceel? ☐ ja ☐ nee
Zo ja, welke?
- b. Zijn er mondelinge of schriftelijke afspraken gemaakt over aangrenzende percelen (*denk hierbij aan regelingen voor het gebruik van een poort, schuur, garage, tuin, overeenkomsten met meerdere burens toezeggingen, erfafscheidingen*)? ☐ niet bekend ☐ ja ☐ nee
Zo ja, welke zijn dat?
- c. Wijken de huidige terreinafscheidingen af van de kadastrale eigendomsgrenzen (*denk hierbij ook aan strookjes grond van de gemeente die u in gebruik heeft, of grond van u die gebruikt wordt door de burens*)? ☐ niet bekend ☐ ja ☒ nee



Vragenlijst over de woning

Zo ja, waaruit bestaat die afwijking?

- d. Is een gedeelte van de woning, schuur, garage of schutting gebouwd op grond van de burens of andersom?
☐ niet bekend ☐ ja ☒ nee

Zo ja, graag nader toelichten:

- e. Heeft u grond van derden in gebruik?
☐ niet bekend ☐ ja ☒ nee
 Zo ja, welke grond?

- f. Rusten er 'bijzondere lasten en beperkingen' op de woning en/of het perceel (*Bijzondere lasten en beperkingen kunnen privaatrechtelijke beperkingen zijn zoals (lijdende) erfdienstbaarheden (bijvoorbeeld een recht van overpad), kwalitatieve verplichtingen, kettingbedingen, vruchtgebruik, voorkeursrecht (bijvoorbeeld een eerste recht van koop), opstalrecht, erfpacht, huurkoop. Het kan ook gaan om publiekrechtelijke beperkingen zoals een aanschrijving van de gemeente in het kader van een illegale verbouwing*)?
☐ ja ☒ nee

Zo ja, welke?

- g. Is de Wet voorkeursrecht gemeenten van toepassing? ☐ ja ☒ nee

- h. Is er een anti-speculatiebeding en/of zelfbewoningsplicht van toepassing op de woning?
☐ ja ☒ nee

Zo ja, hoe lang nog?

- i. Is er sprake van een beschermd stads- of dorpsgezicht of loopt er een procedure tot aanwijzing daartoe?
☐ ja ☒ nee

Is er sprake van een gemeentelijk-, provinciaal-of rijksmonument of loopt er een procedure tot aanwijzing daartoe?
☐ ja ☒ nee

Is er volgens het bestemmingsplan sprake van een beeldbepalend of karakteristiek object?
☐ ja ☒ nee

- j. Is er sprake (geweest) van ruilverkaveling?
☐ ja ☒ nee

Zo ja, moet u hiervoor ruilverkavelingsrente betalen?

Zo ja, hoeveel en voor hoe lang?

Bedrag: €

Duur:

- k. Is er sprake van onteigening? ☐ ja ☒ nee

- l. Is de woning of de grond geheel of gedeeltelijk verhuurd of bij anderen in gebruik?
☐ n.v.t. ☐ ja ☒ nee

Zo ja:

Is er een huurcontract/ gebruiksovereenkomst?

☐ ja ☐ nee

Indien er geen contract of overeenkomst is, beschrijf hieronder wat (mondeling) met de huurder/ gebruiker is afgesproken:

Vragenlijst over de woning

Welk gedeelte is verhuurd/ in gebruik gegeven?

Welke delen vallen onder gezamenlijk gebruik?

Welke zaken zijn van de huurder en mag hij verwijderen bij ontruiming (*bijvoorbeeld geiser, keuken, lampen*)?

Heeft de huurder een waarborgsom gestort?

☐ ja ☒ nee

Zo ja, hoeveel? €

Heeft u nog andere afspraken met de huurders gemaakt?

☐ ja ☒ nee

Zo ja, welke?

- m. Is er over de woning een geschil/procedures gaande, al dan niet bij de rechter, huurcommissie of een andere instantie (*bijvoorbeeld onteigening/kwesties met burens, zoals erfdienstbaarheden, recht van overpad, erfafscheidingen e.d.*)?

☐ ja ☒ nee

Zo ja, welke is/zijn dat?

- n. Is er bezwaar gemaakt tegen de waardebeschikking WOZ?

☐ ja ☒ nee

Zo ja, toelichting:

- o. Zijn er door de overheid of nutsbedrijven verbeteringen of herstellingen voorgeschreven of aangekondigd die nog niet naar behoren zijn uitgevoerd?

☐ ja ☒ nee

Zo ja, welke?

- p. Zijn er in het verleden subsidies of premies verstrekt die bij verkoop van de woning voor een deel kunnen worden teruggevorderd?

☐ ja ☒ nee

Zo ja, welke?

- q. Is de woning onbewoonbaar verklaard of in het verleden ooit onbewoonbaar verklaard geweest?

☐ ja ☒ nee

Zo ja, waarom?

- r. Is er bij verkoop sprake van een omzetbelastingheffing (*bijvoorbeeld omdat het een voormalig bedrijfsonroerendgoed is, of een woning met praktijkgedeelte, of omdat u pas ingrijpend verbouwd hebt*)?

☐ ja ☒ nee

Zo ja, waarom?

- s. Hoe gebruikt u de woning nu (*bijvoorbeeld woning, praktijk, winkel opslag*)?



Vragenlijst over de woning

- Is dat gebruik volgens de gemeente toegestaan? ☐ ja ☐ nee
 Zo nee, heeft de gemeente dit strijdige gebruik wel eens bij u aangekaart? ☐ ja ☐ nee
 Hoe heeft de gemeente dit strijdige gebruik bij u aangekaart?

2. Gevels

- a. Is er sprake (geweest) van vochtdoorslag of aanhoudend vochtige plekken op de gevels? ☐ ja ☒ nee
 Zo ja, waar?
- b. Zijn er (gerepareerde) scheuren/beschadigingen in/aan de gevels aanwezig? ☐ ja ☒ nee
 Zo ja, waar?
- c. Zijn de gevels tijdens de bouw geïsoleerd? ☐ niet bekend ☒ ja ☐ nee
 Zo nee, zijn de gevels daarna (deels) geïsoleerd? ☐ niet bekend ☒ ja ☐ nee
 Zo ja, wanneer heeft de isolatie van de gevels plaatsgevonden en met welk isolatiemateriaal?
- Heeft u een certificaat of bewijs van het na-isoleren? ☒ ja ☐ nee
 Is er sprake van volledige isolatie? ☐ niet bekend ☒ ja ☐ nee
 Zo nee, welke delen van de gevels zijn er niet geïsoleerd?
- d. Zijn de gevels ooit gereinigd? ☐ niet bekend ☐ ja ☐ nee
 Zo ja, volgens welke methode en wanneer? Opnieuw gevoegd

3. Dak(en)

- a. Hoe oud zijn de daken ongeveer? 2017
 Platte daken: 1976 ☐ niet bekend
 Overige daken: behandeld in 2018 ☐ niet bekend
- b. Heeft u last van daklekkages (gehad)? ☒ ja ☐ nee
 Zo ja, waar? Dakkapel
- c. Zijn er in het verleden gebreken geconstateerd aan de dakconstructie zoals scheve, doorbuigende, krakende, beschadigde en/of aangetaste dakdelen? ☐ ja ☒ nee
 Zo ja, waar?
- d. Heeft u het dak al eens (gedeeltelijk) laten vernieuwen c.q. laten repareren? ☐ ja ☒ nee
 Zo ja, welk (gedeelte van het) dak en waarom?
- e. Is het dak tijdens de bouw geïsoleerd?
 Platte daken: ☐ niet bekend ☒ ja ☐ nee

Vragenlijst over de woning

Overige daken: ☐ niet bekend ☐ ja ☐ nee

Zo nee, is het dak daarna geïsoleerd?

Platte daken: ☐ niet bekend ☐ ja ☐ nee

Overige daken: ☐ niet bekend ☐ ja ☐ nee

Zo ja, wanneer heeft de isolatie plaatsgevonden en met welk isolatiemateriaal?

Heeft u een certificaat of bewijs van het na-isoleren? ☐ ja ☒ nee

Is er sprake van volledige isolatie?

Platte daken: ☐ niet bekend ☐ ja ☐ nee

Overige daken: ☐ niet bekend ☐ ja ☐ nee

Zo nee, welke delen zijn er niet geïsoleerd?

f. Zijn de regenwaterafvoeren lek of verstopt? ☐ ja ☒ nee

Zo ja, toelichting:

g. Zijn de dakgoten lek of verstopt? ☐ ja ☒ nee

Zo ja, toelichting:

4. Kozijnen, ramen en deuren

a. Van welk materiaal zijn de buitenkozijnen gemaakt (*bijvoorbeeld hout, kunststof of aluminium of een andersoortig materiaal*)? ☐ Kunststof

b. Wanneer zijn de buitenkozijnen, ramen en deuren voor het laatst geschilderd? ☐ nvt

Is dit gebeurd door een erkend schildersbedrijf? ☐ ja ☐ nee

Zo ja, door wie?

c. Functioneren alle scharnieren en sloten? ☒ ja ☐ nee

Zo nee, toelichting:

d. Zijn voor alle afsluitbare deuren, ramen etc. sleutels aanwezig? ☒ ja ☐ nee

Zo nee, voor welke deuren, ramen etc. niet?

e. Is er sprake van isolerende beglazing? ☒ ja ☐ nee

Zo ja, welk type glas (*bijvoorbeeld HR, HR+, HR++ of HR+++*, zie de glassponning waarin doorgaans staat vermeld welke type glas er is geplaatst)? ☐ HR++

Is er sprake van isolerende beglazing in de gehele woning? ☒ ja ☐ nee

Zo nee, welke ramen zijn niet geïsoleerd?

Vragenlijst over de woning

- f. Is er bij de isolerende beglazing sprake van condensvorming tussen het glas (*denk aan lekkende ruiten*)?
☐ ja ☒ nee
 Zo ja, waar?

5. Vloeren, plafonds en wanden

- a. Is er sprake (geweest) van vochtdoorslag of optrekkend vocht op de vloeren, plafonds en/of wanden?
☐ ja ☒ nee
 Zo ja, waar?
- b. Is er sprake (geweest) van schimmelvorming op de vloeren, plafonds en/of wanden?
☐ ja ☒ nee
 Zo ja, waar?
- c. Zijn er (gerepareerde) of (verborgen) scheuren en/of beschadigingen in/aan vloeren, plafonds en/of wanden aanwezig?
☐ ja ☒ nee
 Zo ja, waar?
- d. Hebben zich in het verleden problemen voorgedaan met de afwerkingen (*bijvoorbeeld loszittend tegelwerk, loslatend behang of spuitwerk, holklinkend of loszittend stucwerk, etc.*)?
☐ ja ☒ nee
 Zo ja, waar?
- e. Is er sprake (geweest) van gebreken aan de vloerconstructie, zoals scheve, doorbuigende, krakende, beschadigde en/of aangetaste vloerdelen?
☒ ja ☐ nee
 Zo ja, waar? Verdiepingsvloer is van hout
- f. Is er sprake van vloerisolatie?
☐ niet bekend ☐ ja ☒ nee
 Zo ja, wanneer heeft de isolatie van de vloer plaatsgevonden en met welk isolatiemateriaal?
- Heeft u een certificaat of bewijs van het na-isoleren?
☐ ja ☐ nee
 Is er sprake van volledige isolatie?
☐ niet bekend ☐ ja ☐ nee
 Zo nee, welke delen zijn er niet geïsoleerd?

6. Fundering, kruipruimte en kelder

- a. Is er sprake (geweest) van gebreken aan de fundering?
☐ niet bekend ☐ ja ☒ nee
 Zo ja, waar?
- b. Is de kruipruimte toegankelijk?
☒ ja ☐ nee
 Is de kruipruimte droog?
☐ meestal ☒ ja ☐ nee
 Zo nee of meestal, toelichting:
- c. Is er sprake van vochtdoorslag door de kelderwand?
 N.v.t. ☐ soms ☐ ja ☐ nee

Vragenlijst over de woning

Zo ja of soms, toelichting?

- d. Is de grondwaterstand in de afgelopen jaren waarneembaar gewijzigd of is er sprake van wateroverlast geweest?

☐ ja ☒ nee

Zo ja, heeft dit tot problemen geleid in de vorm van water in de kruipruimte c.q. kelder?

☐ n.v.t. ☐ ja ☐ nee

Zo nee, tot wat voor andere problemen heeft dit geleid?

7. Installaties

- a. Wat voor warmte-installatie(s) is/zijn er aanwezig in de woning (bijvoorbeeld cv-installatie, WTW-systeem, WKO-systeem, (hybride) warmtepomp, airconditioning, zonneboiler, elektrische boiler, pelletkachel dan wel een andere installatie)?

CV

Is/zijn de installatie(s) eigendom?

☒ ja ☐ nee

Zo nee, toelichting (bijvoorbeeld de installatie(s) is/ zijn gehuurd of geleased. Tevens huur-/leaseprijs vermelden):

Merk van de installatie(s): Intergas

Type(nummer) van de installatie(s): HAE 36/30 tsk/rgk/cw5

Installatiedatum van de installatie(s): januari 2025

Op welke datum is/zijn deze installatie(s) voor het laatst onderhouden?

Is het onderhoud uitgevoerd door een erkend bedrijf?

N.v.t.

☐ ja ☐ nee

Zo ja, door wie?

- b. Zijn er de afgelopen tijd zaken opgevallen ten aanzien van de installatie(s) (bijvoorbeeld de cv-installatie moet meer dan 1 keer per jaar bijgevuld worden of de installatie functioneert niet goed)?

☐ ja ☐ nee

Zo ja, wat is u opgevallen?

- c. Zijn er radiatoren die niet warm worden?

☐ ja ☒ nee

Zo ja, welke?

- d. Zijn er radiatoren of (water)leidingen die lekken?

☐ ja ☒ nee

Vragenlijst over de woning

Zo ja, waar en welke?

- e. Zijn er radiatoren of (water)leidingen die ooit zijn bevroren? ☐ ja ☒ nee
Zo ja, waar?

- f. Heeft u vloerverwarming in de woning? ☒ ja ☐ nee
Zo ja, betreft dit elektrische vloerverwarming, vloerverwarming met warm water of anders?

- ☐ elektrisch
☒ warm water
☐ overig, namelijk:

Waar bevindt zich de elektrische vloerverwarming? huiskamer ☐ n.v.t.

Waar bevindt zich de vloerverwarming met warm water? ☐ n.v.t.

Waar bevindt zich de overige vloerverwarming? ☐ n.v.t.

- g. Zijn er vertrekken die niet (goed) warm worden? ☐ ja ☒ nee
Zo ja, welke?

- h. Heeft de woning zonnepanelen die uw eigendom zijn? ☒ ja ☐ nee
Heeft de woning zonnepanelen die worden gehuurd of geleased? ☐ ja ☐ nee
Kan het huurcontract/ leasecontract worden overgenomen door koper? ☐ niet bekend ☐ ja ☐ nee
Zo ja, dan overnamecontract opvragen.

Hoeveel zonnepanelen zijn er aanwezig? Aantal: 18
Zo ja, blijven de zonnepanelen achter? ☐ nader overeen te komen ☒ ja ☐ nee

Wat is de capaciteit van één zonnepaneel? (De capaciteit van zonnepanelen wordt uitgedrukt in Wattpiek (Wp).
Bijvoorbeeld één zonnepaneel levert 390 Wp) 245 WP

Functioneren alle zonnepanelen? ☐ niet bekend ☒ ja ☐ nee

Wat is het merk/ type van de zonnepanelen? A-kwaliteit polycristaline

Maakt u gebruik van een app om de opbrengst van de zonnepanelen te bekijken? ☐ ja ☒ nee
Zo ja, welke?

In welk jaar zijn de zonnepanelen geplaatst en door wie?

Jaar: 2013

Installateur: Slim Solar Systems

Is de btw over het aankoopbedrag teruggevraagd van de belastingdienst? ☒ ja ☐ nee

Hoeveel stroom heeft u het afgelopen jaar opgewekt?

Vragenlijst over de woning

Jaar:

Aantal kWh:

Hoe lang zit er nog fabrieksgarantie op de zonnepanelen?

Zijn de zonnepanelen aangeschaft met subsidie?

☒ ja ☐ nee

Zo ja, moet de subsidie worden terugbetaald?

☐ n.v.t.

☐ ja ☒ nee

Zo ja, welk bedrag moet worden terugbetaald?

€

i. In welk jaar zijn voor het laatst de aanwezige schoorsteenkanalen/rookgasafvoeren geveegd/gereinigd?

j. Wanneer heeft u de aanwezige schoorsteenkanalen voor het laatst gebruikt? 2020

Is de trek van aanwezige schoorsteenkanalen goed?

☐ niet bekend ☒ ja ☐ nee

k. Zijn er onderdelen van de elektrische installatie vernieuwd (*onder de elektrische installatie wordt verstaan alle elektra leidingen/ schakelaars stopcontacten, meterkast e.d.*)?

☐ niet bekend ☒ ja ☐ nee

Zo ja, wanneer en welke onderdelen?

Stoppenkast 2018

Zijn er gebreken aan de elektrische installatie?

☐ ja ☒ nee

Zo ja, welke?

l. Is er een laadpaal aanwezig voor een elektrische auto?

☐ ja ☒ nee

Zo ja, blijft deze achter?

☐ nader overeen te komen

☐ ja ☐ nee

m. Is er mechanische ventilatie of een soortgelijk systeem aanwezig?

☐ ja ☒ nee

Zo ja, functioneert dit systeem naar behoren?

☐ ja ☐ nee

Zo nee, toelichting:

Wanneer is dit systeem voor het laatst onderhouden?

Hoe oud is dit systeem ongeveer?

n. Is er een domoticasysteem of een soortgelijk systeem aanwezig (*Een domoticasysteem bedient de verwarming, verlichting, verwarming, audio, ventilatie e.d. automatisch*)?

☐ ja ☐ nee

Zo ja, functioneert dit systeem naar behoren?

☐ ja ☐ nee

Zo nee, toelichting:

Hoe oud is dit systeem ongeveer?

o. Zijn er rookmelders op ieder verdieping aanwezig?

☒ ja ☐ nee

Zo ja, hoe oud zijn de rookmelders ongeveer?

Vragenlijst over de woning

8. Sanitair, riolering en keuken

- a. Zijn er beschadigingen aan wastafels, douche, bad, toiletten, gootstenen en kranen? ☐ ja ☒ nee
Zo ja, welke?
- b. Hoe oud is de badkamer ongeveer? 2002 en 2022
- c. Lopen de afvoeren van wastafels, douche, bad, toiletten, gootstenen en kranen goed door? ☒ ja ☐ nee
Zo nee, welke niet? November 2018 groot onderhoud riool
- d. Is de woning aangesloten op het gemeentelijke riool? ☒ ja ☐ nee
- e. Zijn er gebreken (geweest) aan de riolering, zoals breuken, stankoverlast, lekkages, etc.? ☐ ja ☒ nee
Zo ja, welke?
- f. Is er een andere voorziening, zoals een septictank, beerput of dergelijk aanwezig? ☐ niet bekend ☐ ja ☒ nee
Zo ja, wat is er aanwezig en hoe dient dit te worden onderhouden?
- g. Van welk jaar dateert de keukenopstelling ongeveer? 2024
- h. Van welk jaar dateert de inbouwapparatuur ongeveer? 2024

Functioneert alle inbouwapparatuur? ☒ ja ☐ nee
Zo nee, welk inbouwapparaat functioneert niet?
- i. Heeft u een kokend water kraan (bijvoorbeeld een Quooker kraan of een soortgelijke kraan)? ☒ ja ☐ nee
Zo ja, functioneert deze kraan naar behoren en hoe oud is deze kraan ongeveer? 2024

9. Diversen

- a. Wat is het bouwjaar van de woning?
- b. Zijn er asbesthoudende materialen in/op de woning/ bijgebouw(en) aanwezig (bijvoorbeeld asbest zeil, een asbestplaat die onder en/of achter de CV ketel is geplaatst, asbesthoudend isolatiemateriaal om de verwarmingsbuis, asbesthoudend koord bij oude cv-ketels/gaskachels, asbestgolfplaten e.d.)? ☐ niet bekend ☐ ja ☒ nee
Zo ja, welke en waar?
- c. Blijft er in de woning zeil achter, al dan niet vastgelijmd, dat is aangeschaft tussen 1955 en 1982? ☐ niet bekend ☐ ja ☒ nee
- d. Is er sprake van loden leidingen in de woning? ☐ niet bekend ☐ ja ☒ nee

Vragenlijst over de woning

Zo ja, waar?

- e. Is er een Japanse duizendknoop aanwezig in de tuin? *(Een Japanse duizendknoop is een exotische plant, welke moeilijk te verwijderen is. De sterke wortelstokken en stengels van de Japanse duizendknoop zijn in staat om schade te veroorzaken aan gebouwen, leidingen en wegen)* ☐ niet bekend ☐ ja ☒ nee
- f. Is er in puin/asbest afval in de grond/tuin aanwezig? ☐ niet bekend ☐ ja ☒ nee
- g. Heeft u elders lekkages gehad *(dus los van het dak/ sanitair/ riolering)*? ☐ niet bekend ☐ ja ☒ nee
- h. Is de grond verontreinigd? ☐ niet bekend ☐ ja ☒ nee
 Zo ja, is er een onderzoeksrapport? ☐ n.v.t. ☐ ja ☒ nee
 Zo ja, heeft de gemeente/provincie een onderzoeks- of saneringsbevel opgelegd? ☐ n.v.t. ☐ ja ☒ nee
- i. Is er een olietank aanwezig of aanwezig geweest? ☐ niet bekend ☐ ja ☒ nee
 Zo ja, is deze gesaneerd/verwijderd? ☐ n.v.t. ☐ ja ☒ nee
 Als deze is gesaneerd, waar is de olietank op het perceel gesitueerd?
 Is er een Kiwa-certificaat aanwezig? ☐ n.v.t. ☐ ja ☒ nee
- j. Is er sprake van overlast door ongedierte in of (rond)om de woning *(denk aan muizen, ratten, kakkerlakken, etc.)*? ☐ ja ☒ nee
 Zo ja, waar?
- k. Is de woning aangetast door houtworm, boktor, ander ongedierte of zwam? ☐ niet bekend ☐ ja ☒ nee
 Zo ja, waar?
 Zo ja, is deze aantasting al eens behandeld? ☐ n.v.t. ☐ ja ☐ nee
 Zo ja, wanneer en door welk bedrijf?
- l. Is er sprake van chlorideschade (betonrot) *(betonrot komt vooral voor in kruipruimtes van woningen gebouwd tussen 1965 en 1981 die voorzien zijn van betonnen vloerelementen van het merk Kwaaitaal of Manta. Ook andere beton- elementen - bijvoorbeeld balkons - kunnen aangetast zijn)*? ☐ niet bekend ☐ ja ☒ nee
 Zo ja, waar?
- m. Hebben er verbouwingen en/of bijbouwingen plaatsgevonden in en/of om de woning? ☒ ja ☐ nee
 Zo ja, welke ver-/bijbouwingen, in welk jaartal en door welk bedrijf zijn deze uitgevoerd? Berging 1985 later keuken
- n. Zijn er verbouwingen of uitbreidingen uitgevoerd zonder omgevingsvergunning (voorheen bouwvergunning)? ☐ niet bekend ☒ ja ☐ nee
 Zo ja, welke? Tuinhuis

Vragenlijst over de woning

- o. Is er sprake van glasvezel internet? ☐ niet bekend ☒ ja ☐ nee
- p. Bent u in het bezit van een definitief energieprestatiecertificaat/energielabel? ☐ ja ☐ nee
Zo ja, welke label?

10. Vaste lasten

- a. Hoeveel betaalde u voor de laatste aanslag onroerendezaakbelasting? €
Belastingjaar:
- b. Wat is de WOZ-waarde? € 605.000,-
Peiljaar: 2024
- c. Hoeveel betaalde u voor de laatste aanslag waterschapslasten? € 392,43
Belastingjaar: 2025
- d. Hoeveel betaalde u voor de laatste aanslag gemeentelijke belastingen (zoals rioolheffing en afvalstoffenheffing e.d.)? € 84,-
Belastingjaar: 2025
- e. Welke voorschotbedragen betaalt u maandelijks aan de nutsbedrijven?
- | | | |
|------------------|---|-----------------------|
| Gas: | € | 204,- (samen met gas) |
| Elektra: | € | |
| Water: | € | 39,24 |
| Stadsverwarming: | € | |
| Anders: | € | |
- Wat is uw jaarverbruik voor gas/ elektriciteit en water?
- | | | |
|----------------------|-----|--------|
| Gas | m3 | : 966 |
| Elektriciteit hoog | kWh | : 1840 |
| Elektriciteit laag | kWh | : 1517 |
| Elektriciteit totaal | kWh | : 3357 |
| Water | m3 | : |
| Stadsverwarming | GJ | : |
| Anders: | | : |
- Met hoeveel bewoners bewoonde u de woning? aantal: 2 bewoners
- f. Zijn er lease- en/of huurkoopcontracten (bijvoorbeeld keuken, kozijnen, cv-ketel, etc.)? ☐ ja ☒ nee
Zo ja, welke?
- Zijn deze contracten overdraagbaar op de koper? *Let op! Veel lease- en huurkoopcontracten zijn niet langer overdraagbaar op een koper. Neem hiervoor contract op met de betreffende leverancier.* ☐ ja ☒ nee
- Hoe lang lopen de contracten nog en wat is de eventuele afkoopsom? €
Afkoopsom:
Duur:

Vragenlijst over de woning

- g. Als er sprake is van erfpacht of opstalrecht:
 Hoe hoog is dan de canon per jaar? €
 Heeft u alle canons betaald? ☐ n.v.t. ☐ ja ☒ nee
 Is de canon afgekocht? ☐ n.v.t. ☐ ja ☒ nee
 Zo ja, tot wanneer?
- h. Heeft u alle gemeentelijke belastingen die u verschuldigd bent al betaald? ☒ ja ☐ nee
 Zijn er variabele bedragen voor gemeenschappelijke poorten, inritten of terreinen? ☐ ja ☒ nee
 Zo ja, hoe hoog en waarvoor? €
- i. Heeft u, om in de straat te parkeren, een parkeervergunning nodig? ☐ ja ☒ nee
 Hoeveel parkeervergunningen kunnen er maximaal worden aangevraagd?
 Wat zijn de kosten voor deze parkeervergunning(en) per jaar? €

11. Garanties

Zijn er lopende onderhoudscontracten en/of garantieregelingen overdraagbaar aan de koper? (zoals dakbedekking, cv-installatie, dubbele beglazing, etc.) ☒ ja ☐ nee
 Zo ja, welke?

12. Nadere informatie (overige zaken die de koper naar uw mening moet weten):

13. Extra vragen door makelaarskantoor zelf geformuleerd

..... ☐ niet bekend ☐ ja ☒ nee



Kadastrale kaart

Kadastrale kaart

Uw referentie: jwk



0 5 10 15 20 25m

12345
25

Dere kaart is noordgericht

Perceelnummer

Huisnummer

Vastgestelde kadastrale grens

Voorlopige kadastrale grens

Administratieve kadastrale grens

Bebouwing

Schaal 1: 500

Kadastrale gemeente Nunspeet

Sectie A

Perceel 3743

kadaster

Voor een eensluidend uittreksel, geleverd op 26 mei 2025
De bewaarder van het kadaster en de openbare registers

Aan dit uittreksel kunnen geen betrouwbare maten worden ontleend.
De Dienst voor het kadaster en de openbare registers behoudt zich de intellectuele
eigendomsrechten voor, waaronder het auteursrecht en het databankenrecht.



VAN DE WEERD
MAKELAARDIJ



Interesse in deze woning?

 0341 21 74 54

 info@makelaardijvandeweerd.nl

 Laan 18 8071 JA, Nunspeet



VAN DE WEERD

MAKELAARDIJ

